


# ZAGOSPODAROWANIE TERENU PRZY SIEDZIBIE NADLEŚNICTWA DWUKOŁY NA CELE EDUKACYJNE, TURYSTYCZNO-REKREACYJNE W OPARCIU LOKALNE WALORY PRZYRODNICZE

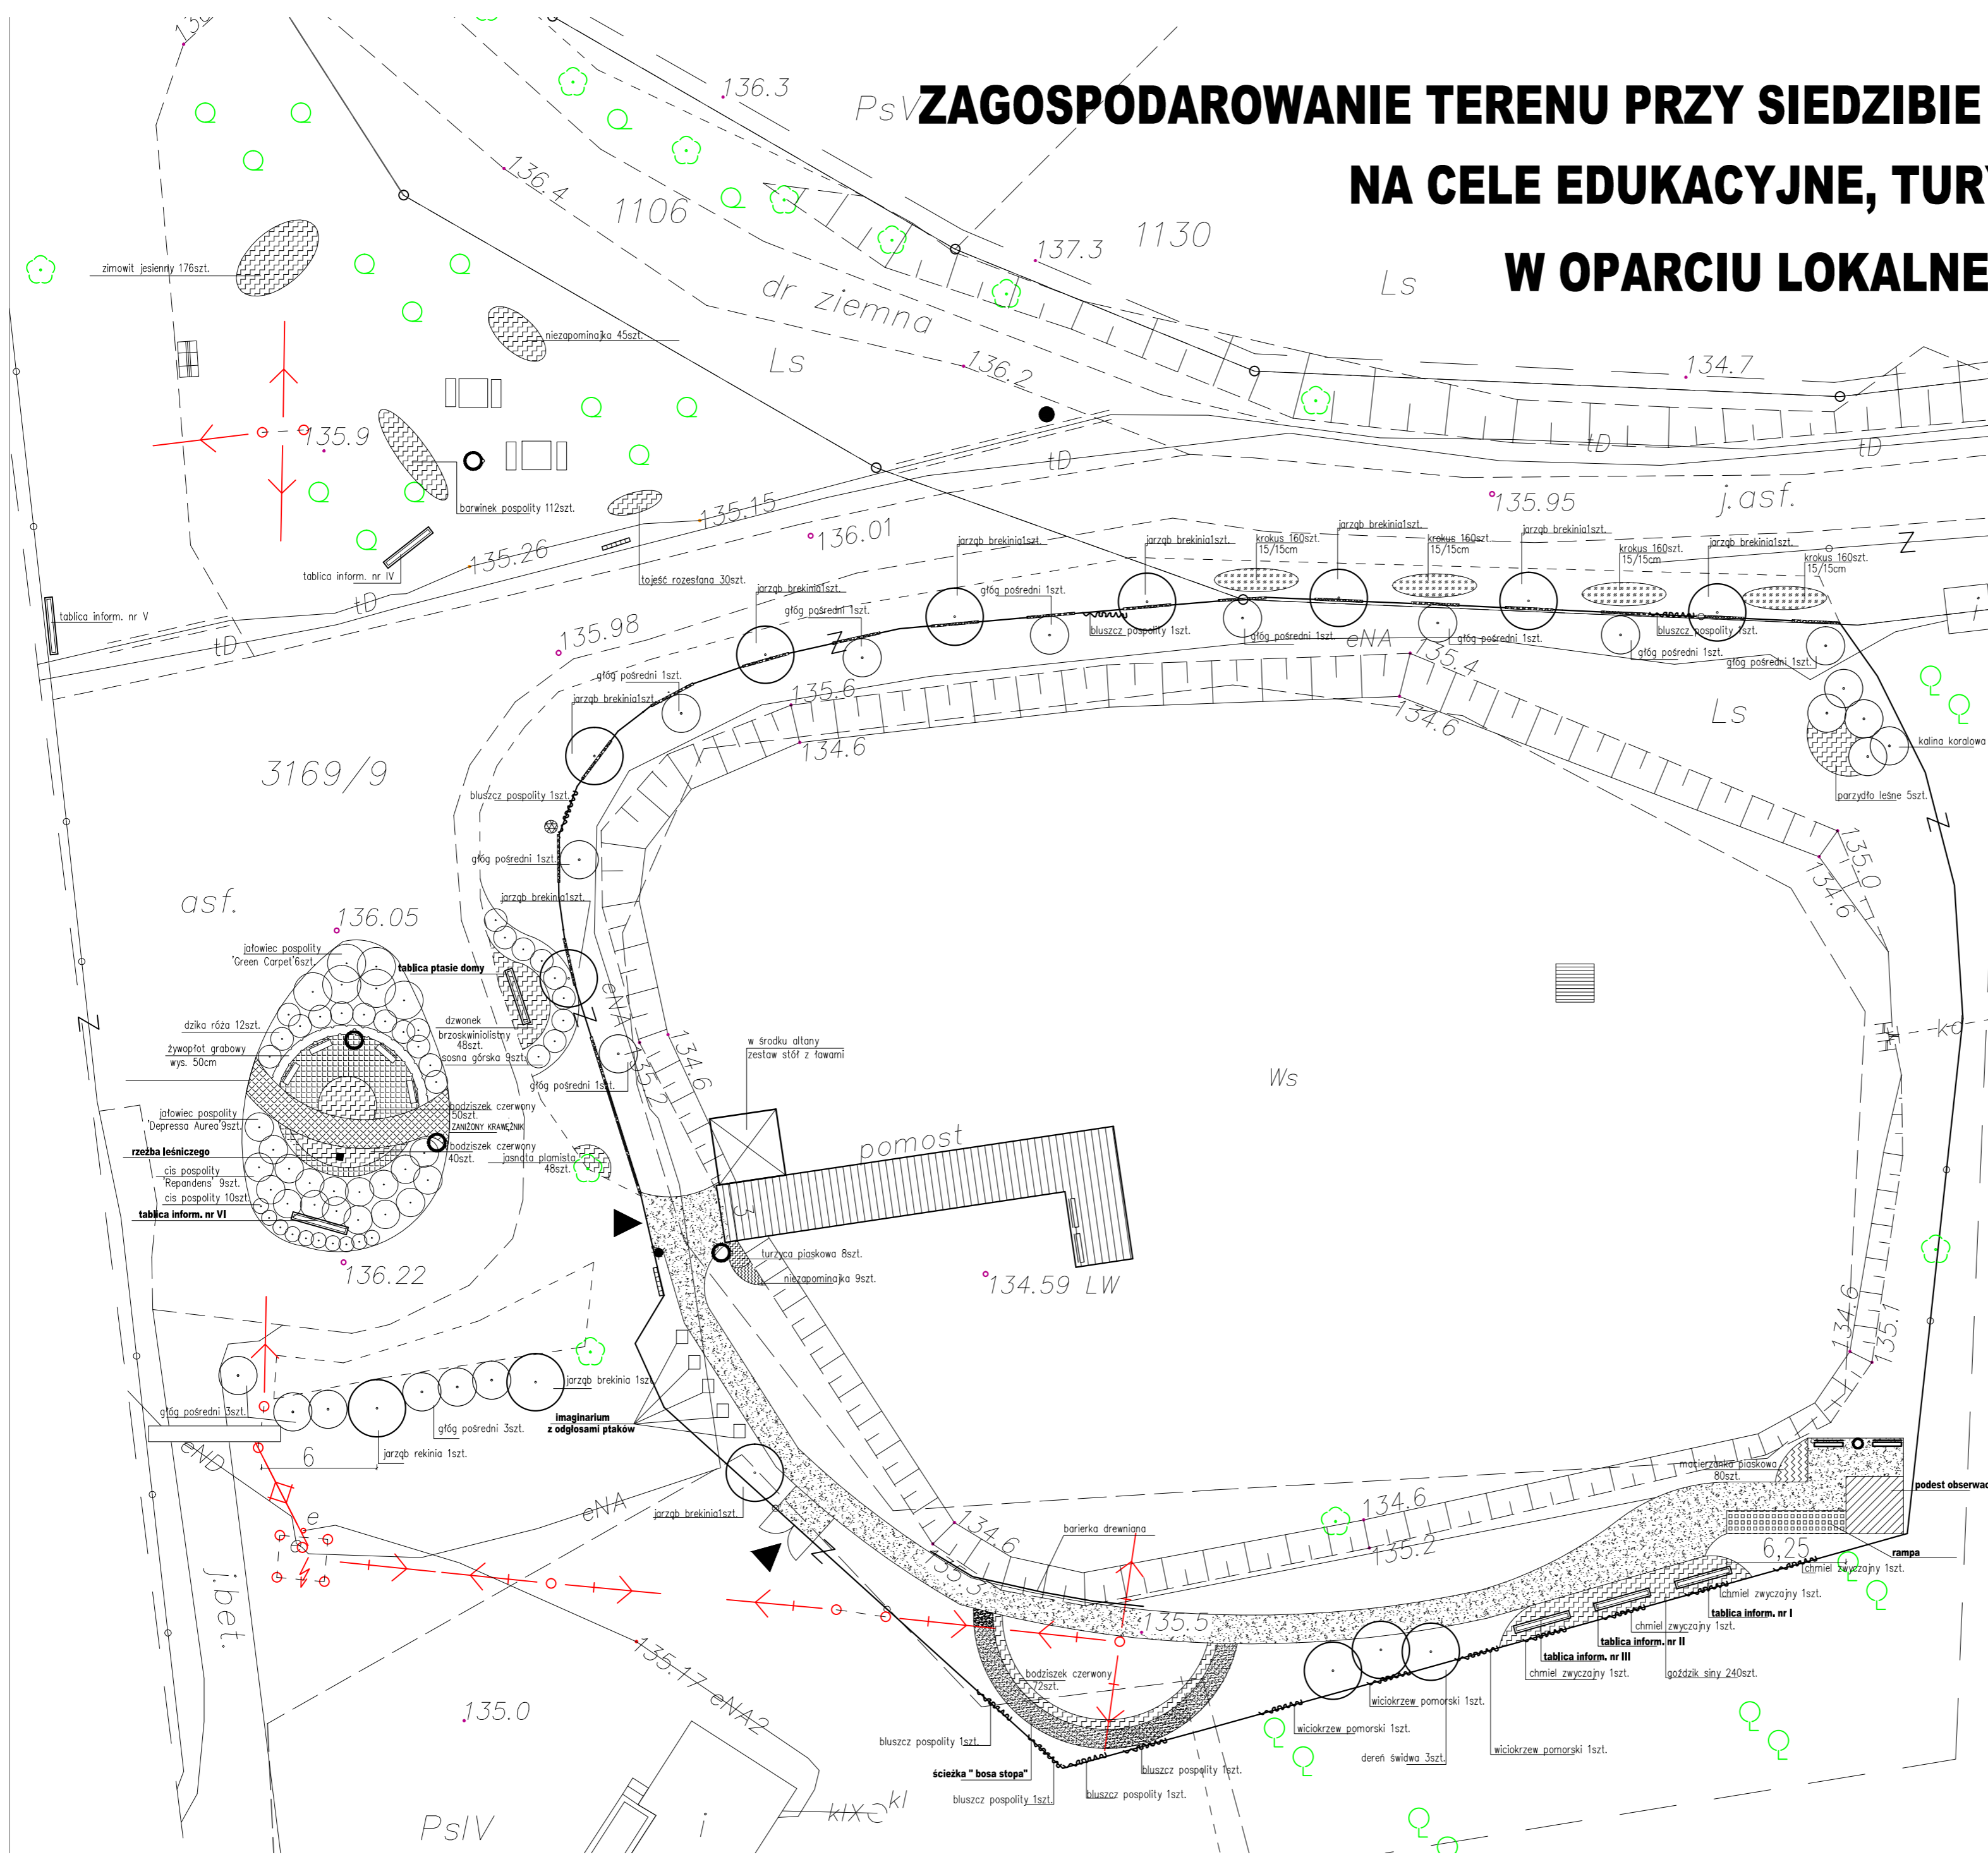

- LEGENDA:**
- projektowane drzewa
  - projektowane krzewy
  - projektowane byliny / rośliny cebulowe
  - Ws staw
  - ▭ skarpa stawu wyłożone płytami ażurowymi
  - ▬ ogrodzenie gabionowe
  - ▬ ogrodzenie panelowe
  - ▬ pomost (powiększony)
  - ▭ zadaszenie na pomoście
  - ▬ pomost pływający dla kaczek
  - witacz
  - ▭ stół z ławami - 3 komplety
  - ▬ ścieżka z naturalnej nawierzchni
  - placyk z kostki granitowej
  - ▬ rzeźba leśnika
  - ▬ stojaki na rowery
  - ▬ ławki
  - kosze na śmieci
  - ▭ kosz na segregowane odpady
  - lampa
  - słup z monitoringiem

- ELEMENTY EDUKACYJNE:**
- tablica I - popularyzacja wiedzy na temat gat. roślin związanych z drzewost. łąkowym, łąkowym i zbiornikami wodnymi
  - tablica II - nauka rozpoznawania wybranych gat. roślin
  - tablica III - nauka rozpoznawania wybranych gat. zwierząt
  - tablica IV - popularyzacja wiedzy o obszarze Natura 2000
  - tablica V - popularyzacja wiedzy o rezerwacie Dębowa Góra
  - tablica VI - historia siedziby Nadleśnictwo Dwukoły
  - tablica ptasie domki
  - imaginarium z odgłosami ptaków
  - podest obserwacyjny
  - ścieżka "bosa stopa"

ZAGOSPODAROWANIE TERENU PRZY SIEDZIBIE NADLEŚNICTWA DWUKOŁY NA CELE EDUKACYJNE, TURYSTYCZNO-REKREACYJNE W OPARCIU O LOKALNE WALORY PRZYRODNICZE	
Nazwa rysunku	RZUT Z GÓRY
Nr rysunku: 2a	Wykonanie: <b>Projektowanie ogrodów</b> inż. arch. krajobr. Agata Chrzanowska ul. Piwna 3 13-200 Działdowo NIP 571 154 76 00 tel. 608 747 046 e-mail agata.chrzanowska@op.pl
Skala 1:250	
Data: październik 2016	